
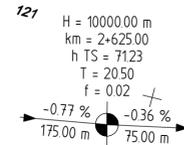


KREIS GÜTERSLOH  
GEMEINDE HERZEBROCK-CLARHOLZ  
GEMARKUNG HERZEBROCK

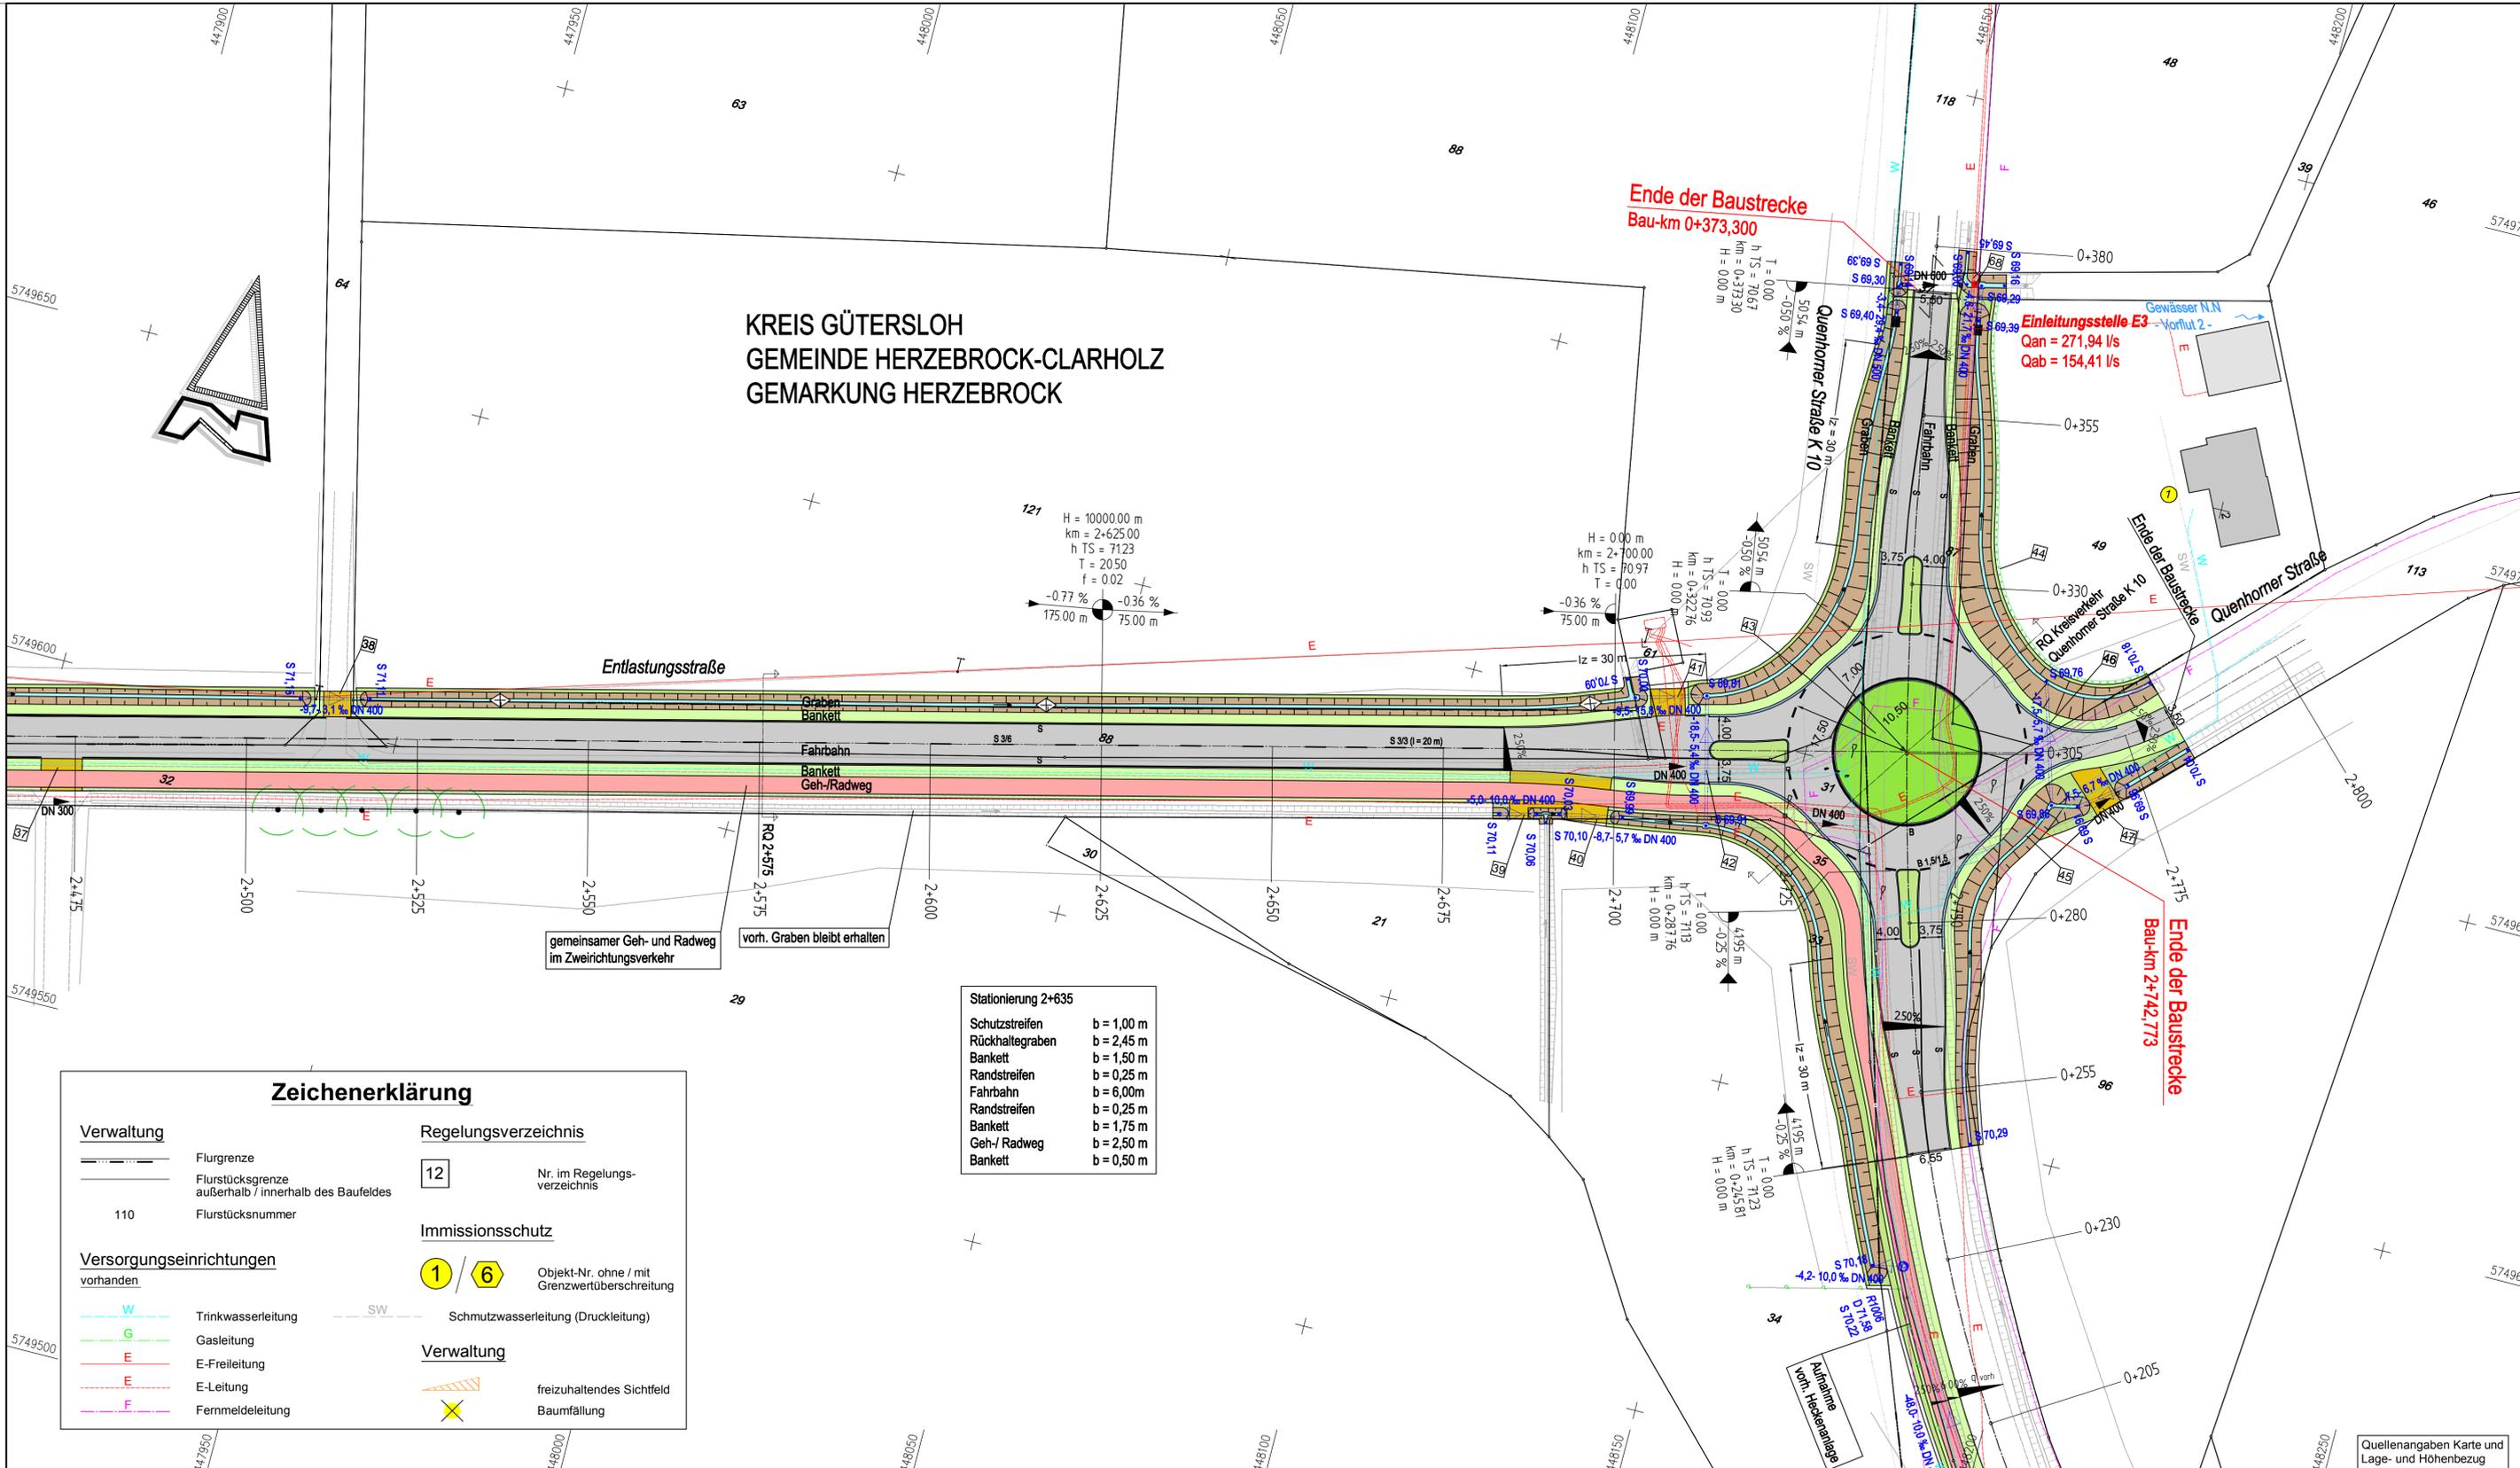

Stationierung 2+635

Schutzstreifen	b = 1,00 m
Rückhallegaben	b = 2,45 m
Bankett	b = 1,50 m
Randstreifen	b = 0,25 m
Fahrbahn	b = 6,00 m
Randstreifen	b = 0,25 m
Bankett	b = 1,75 m
Geh-/ Radweg	b = 2,50 m
Bankett	b = 0,50 m

### Zeichenerklärung

Verwaltung		Regelungsverzeichnis	
	Flurgrenze		Nr. im Regelungsverzeichnis
	Flurstücksgrenze außerhalb / innerhalb des Baufeldes		Objekt-Nr. ohne / mit Grenzwertüberschreitung
	110 Flurstücksnummer		freizuhaltenes Sichtfeld
Versorgungseinrichtungen			Baumfällung
	vorhanden		
	Trinkwasserleitung		
	Gasleitung		
	E-Freileitung		
	E-Leitung		
	Fernmeldeleitung		
	Schmutzwasserleitung (Druckleitung)		

### Zeichenerklärung

Planung		Entwässerung	
	Einschnittsböschung		vorhanden
	Mulde mit Fließrichtung		geplant
	Straßennebenflächen		DN 300
	Fahrbahn mit Achse		DN 500
	Bankett		Rohrdurchlass mit Böschungsstück
	gem. Geh-/Radweg		Straßenablauf
	Gehbereich		Kontrollschacht
	Bankett mit Zufahrt		Leichtflüssigkeitsabscheider
	gemeinsamer Geh- und Radweg mit Zufahrt		Querriegel nach RAS-Ew
	Dammböschung		
	Entwässerungsgraben mit Fließrichtung		

H = 15 000 m  
1.500 % 0.700 %  
1531,000 m 725,000 m

Neigungsbrechpunkt mit Angabe von Ausrundungshalbmesser, Längsneigung und Abstand zum nächsten Neigungsbrechpunkt

Gradientenhochpunkt  
Gradiententiefpunkt

Querneigung

1 2 3 4 5 6

**RÖVER** ROVER Ingenieurgesellschaft mbH  
 • STADTENTWICKLUNG  
 • STRASSENBAU  
 • SIEDLUNGSWASSERWIRTSCHAFT  
 • PROJEKTSTEUERUNG

tel (0 52 41) 2 34 99-0 • fax (0 52 41) 2 34 99-20  
 Robert-Bosch-Straße 11 • 33334 Gütersloh • mail info@roever-gt.de

Projekt-Nr.: HE-1001

Gemeinde Herzebrock-Clarholz  
 Fachbereich Planen, Bauen, Umwelt

Nr.	Art der Änderung	Datum	Zeichen

## FESTSTELLUNGSENTWURF

Straßenbauverwaltung Unterlage / Blatt-Nr.: 5/5  
 Bezeichnung der Unterlage: Lageplan

Straße: Station: Maßstab: 1:500  
 PROJIS-Nr.:

Ausbau von Gemeindestraßen zur "Nördlichen Entlastungsstraße" in Herzebrock

aufgestellt: Herzebrock-Clarholz, den

Quellenangaben Karte und Lage- und Höhenbezug