


### Zeichenerklärung

- Gradientenhochpunkt H = 15.000 m
- Gradiententiefpunkt f = 4.372 m
- Ausrundungsbeg. Wanne / Ausrundungsende Kuppe
- Damm
- Einschnitt
- Graben/Mulde links
- Graben/Mulde rechts
- Schacht links
- Schacht rechts
- Neigungsbrechpunkt mit Angabe von: Ausrundungshalbmesser, Tangentiallänge, Stichelänge, Bau-km, Höhe Tangentenschnittpunkt
- Rohrleitung mit Angabe der Dimension, des Materials und der Längsneigung
- DN 300 SB 1.2 % links
- DN 300 SB 1.2 % rechts
- DN 300 SB 1.2 % mitte
- D = Deckelhöhe Schacht
- S = Sohlhöhe Schacht
- SE = Sohlhöhe Einlauf
- SA = Sohlhöhe Auslauf
- SM = Sohlhöhe Mitte Durchlass
- E = Einlauf
- A = Auslauf

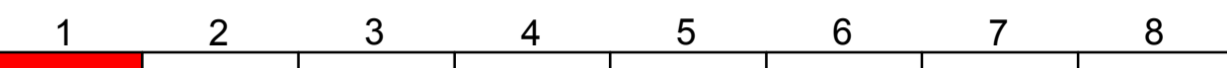

**RÖVER**  
BERATUNGSFIRMENGESELLSCHAFT MBH  
STADTGESTALTUNG  
STRASSENBAU  
WIRTSCHAFTSWASSERWIRTSCHAFT  
PROJEKTSTEUERUNG

tel (0 52 41) 2 34 99-0 • fax (0 52 41) 2 34 99-20  
Robert-Bosch-Straße 11 • 33334 Gütersloh • mail info@roever-qt.de

Projekt-Nr.: HE-1001

**Gemeinde Herzebrock-Clarholz**  
Fachbereich Planen, Bauen, Umwelt

Nr.	Art der Änderung	Datum	Zeichen
-----	------------------	-------	---------

## FESTSTELLUNGSENTWURF

Straßenbauverwaltung	Unterlage / Blatt-Nr.: 6/1
Straße:	Station:
PROJIS-Nr.:	Maßstab: 1:500/50
Bezeichnung der Unterlage: Höhenplan	

Ausbau von Gemeindestraßen zur "Nördlichen Entlastungsstraße" in Herzebrock	
aufgestellt:	
Herzebrock-Clarholz, den	

Krümmung  
500/R (cm)

Querneigung  
Maßstab 1:5  
Rand links -1  
Rand rechts -1