


# Kreis Gütersloh


## Gemeinde Herzebrock-Clarholz

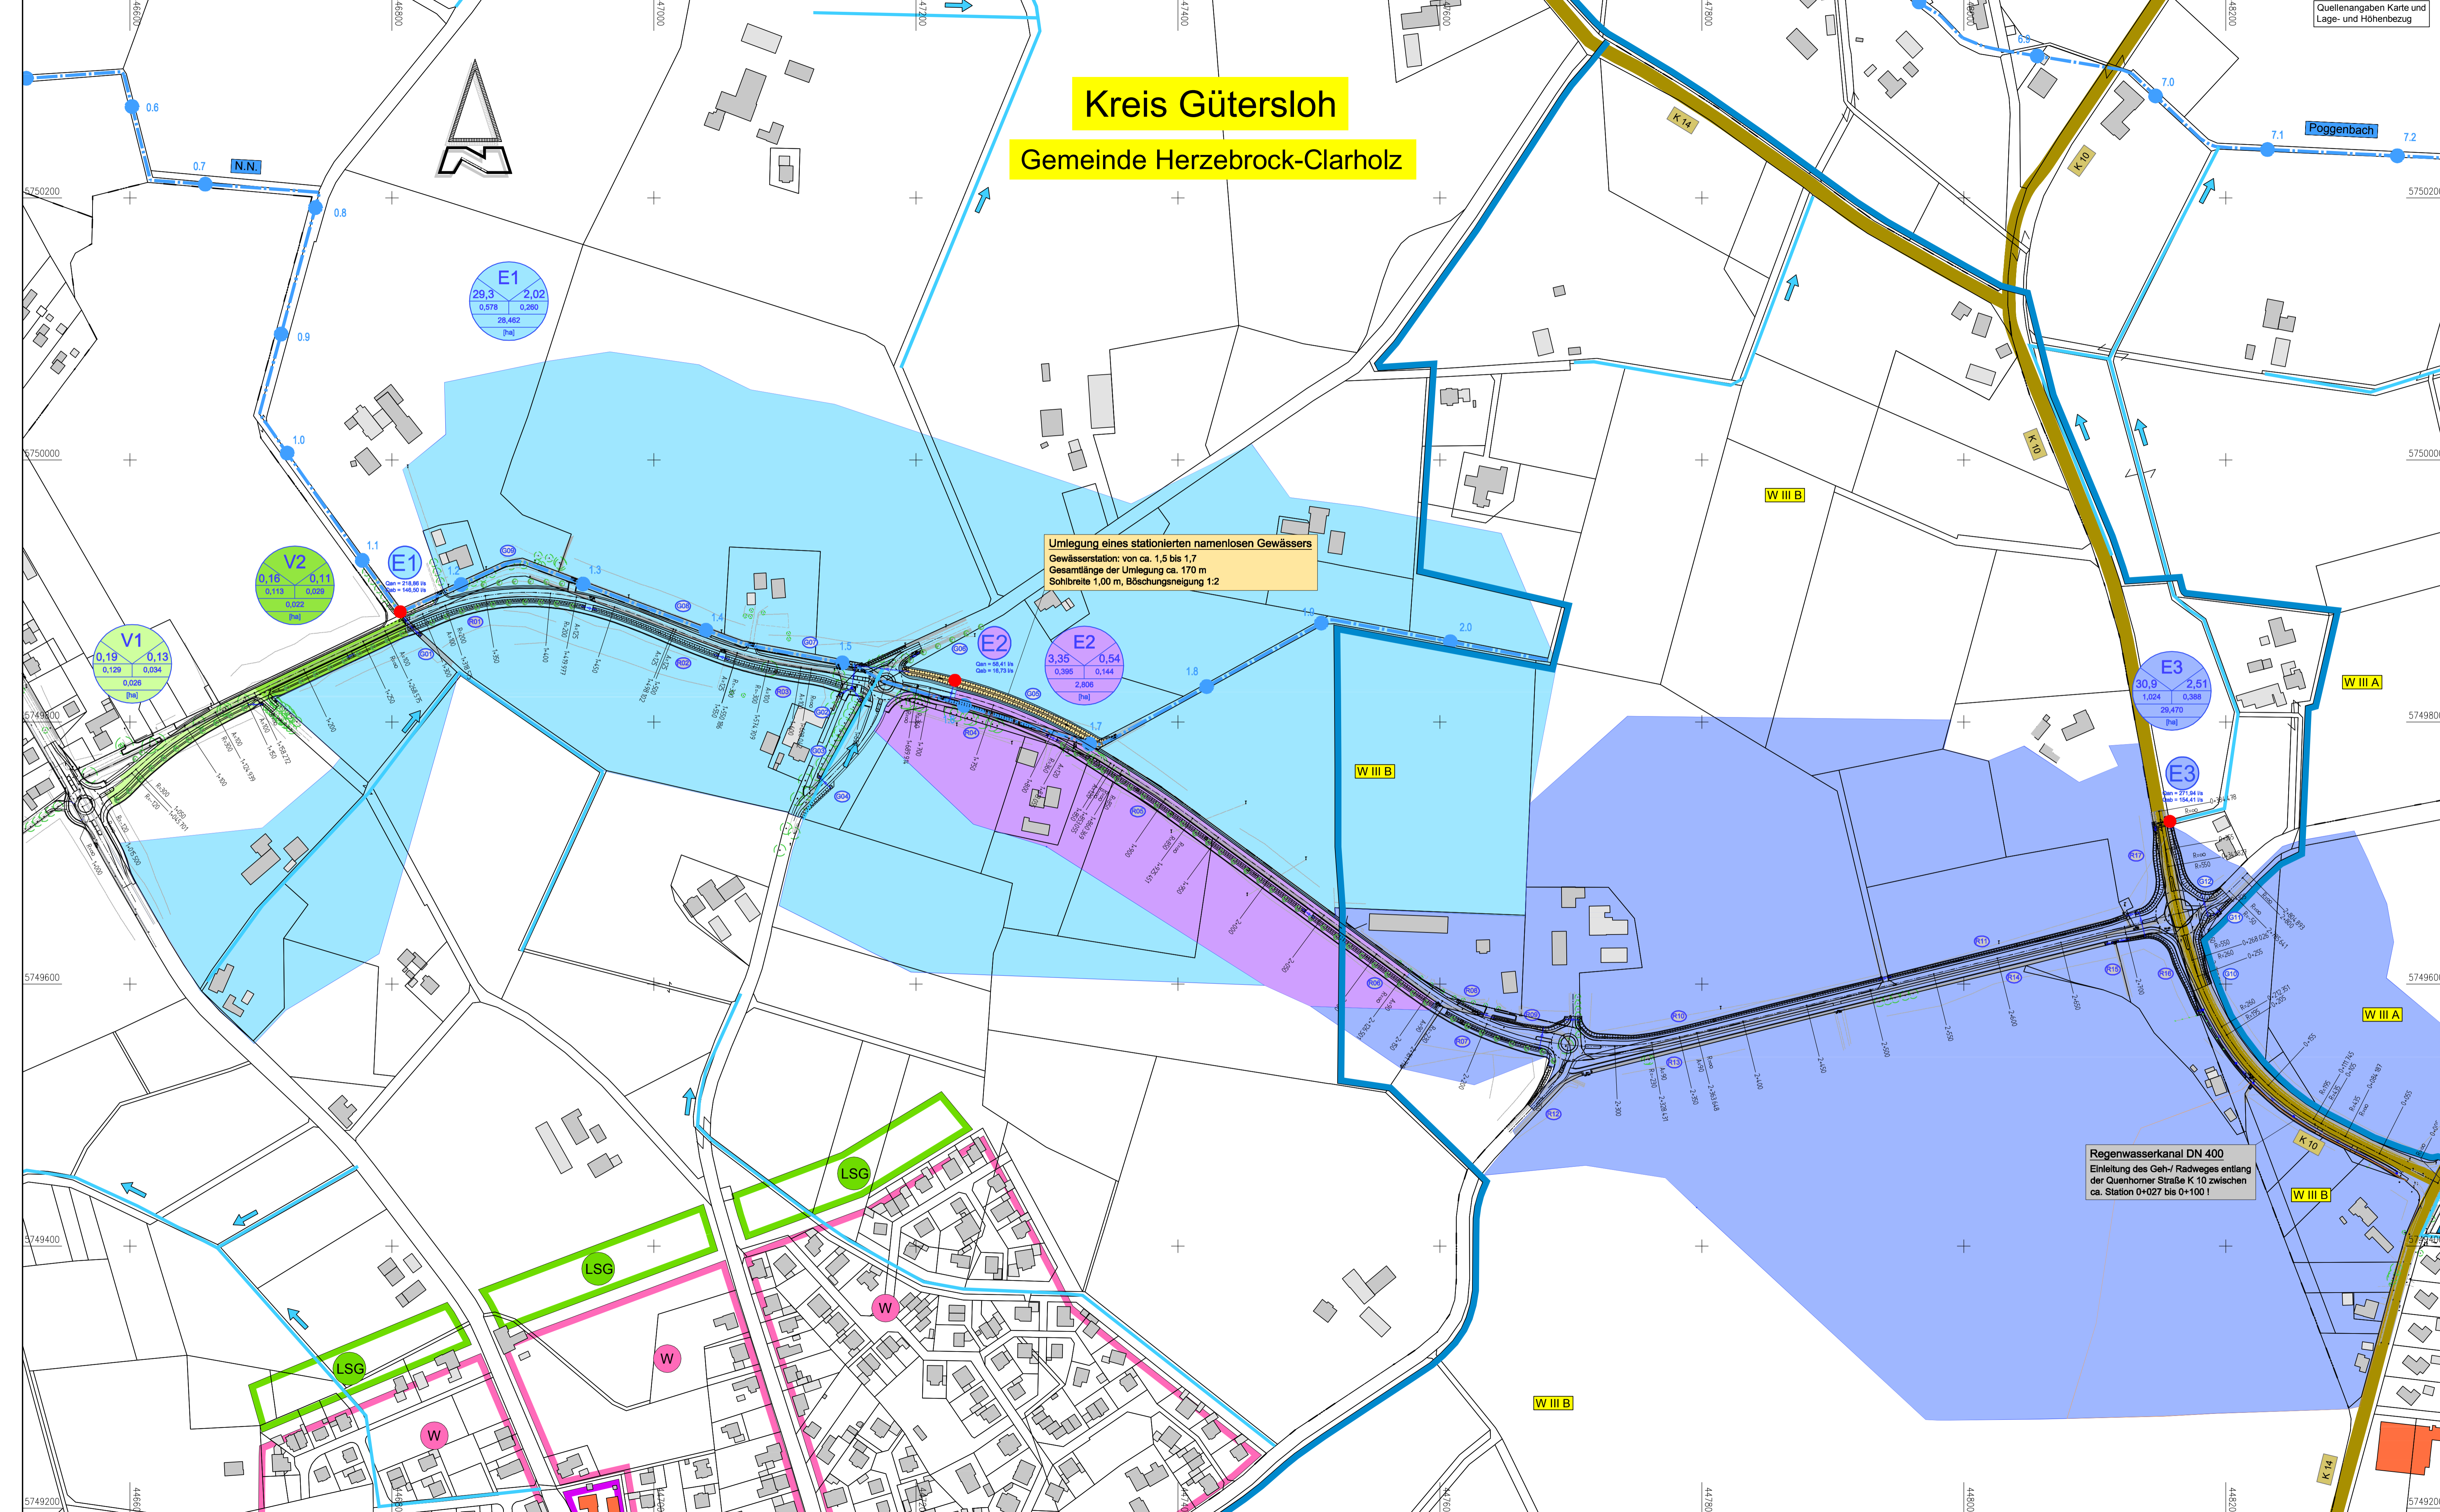

Quellenangaben Karte und Lage- und Höhenbezug

- ### Zeichenerklärung
- |   |  |
|---|--|
| <b>Gebiete und Flächen vorhanden</b>  | <b>Straßennetz vorhanden</b>   |
| <span style="border: 1px solid red; border-radius: 50%; padding: 2px;">W</span> reines und allgemeines Wohngebiet, Kleinsiedlungsgebiet | <span style="border: 2px solid purple; padding: 2px;">A 27</span> Bundesautobahn               |
| <span style="border: 1px solid green; border-radius: 50%; padding: 2px;">LSG</span> Landschaftsschutzgebiet                             | <span style="border: 2px solid blue; padding: 2px;">B 99</span> Bundesstraße                   |
| <span style="border: 1px solid pink; border-radius: 50%; padding: 2px;">W</span> Gemeinbedarf   | <span style="border: 2px solid green; padding: 2px;">L 2151</span> Landesstraße / Staatsstraße |
| <span style="border: 1px solid blue; border-radius: 50%; padding: 2px;">W III</span> Wasserschutzzone III                               | <span style="border: 2px solid yellow; padding: 2px;">K 33</span> Kreisstraße                  |

- ### Antrag auf Erteilung einer wasserrechtlichen Erlaubnis
- |  |   |
|--|---|
| <span style="border: 1px solid blue; border-radius: 50%; padding: 2px;">E1</span> Einleitung von Niederschlagswasser in ein Oberflächengewässer, Einzugsgebiet E1 und E2 | <span style="border: 1px solid blue; border-radius: 50%; padding: 2px;">1.0</span> Stationierung Gewässer   |
| <span style="border: 1px solid green; border-radius: 50%; padding: 2px;">V1</span> Einleitung von Niederschlagswasser in das Grundwasser, Einzugsgebiet V1 und V2        | <span style="border: 1px solid blue; border-radius: 50%; padding: 2px;">E1</span> Einleittungsstelle  |
| <span style="border: 1px solid orange; border-radius: 50%; padding: 2px;">U</span> Umliegung eines Gewässers nach § 99 LWG   | <span style="border: 1px solid blue; border-radius: 50%; padding: 2px;">R01</span> Entwässerungsgräben (vorh.), mit Darstellung der Fließrichtung |
| <span style="border: 1px solid blue; border-radius: 50%; padding: 2px;">E1</span> Einleittungsstelle   | <span style="border: 1px solid blue; border-radius: 50%; padding: 2px;">G01</span> Regenrückhaltegräben (fid. Nr. "R")                            |
| <span style="border: 1px solid blue; border-radius: 50%; padding: 2px;">R01</span> Regenrückhaltegräben (fid. Nr. "R")   | <span style="border: 1px solid blue; border-radius: 50%; padding: 2px;">G01</span> Entwässerungsgräben (fid. Nr. "G")                             |

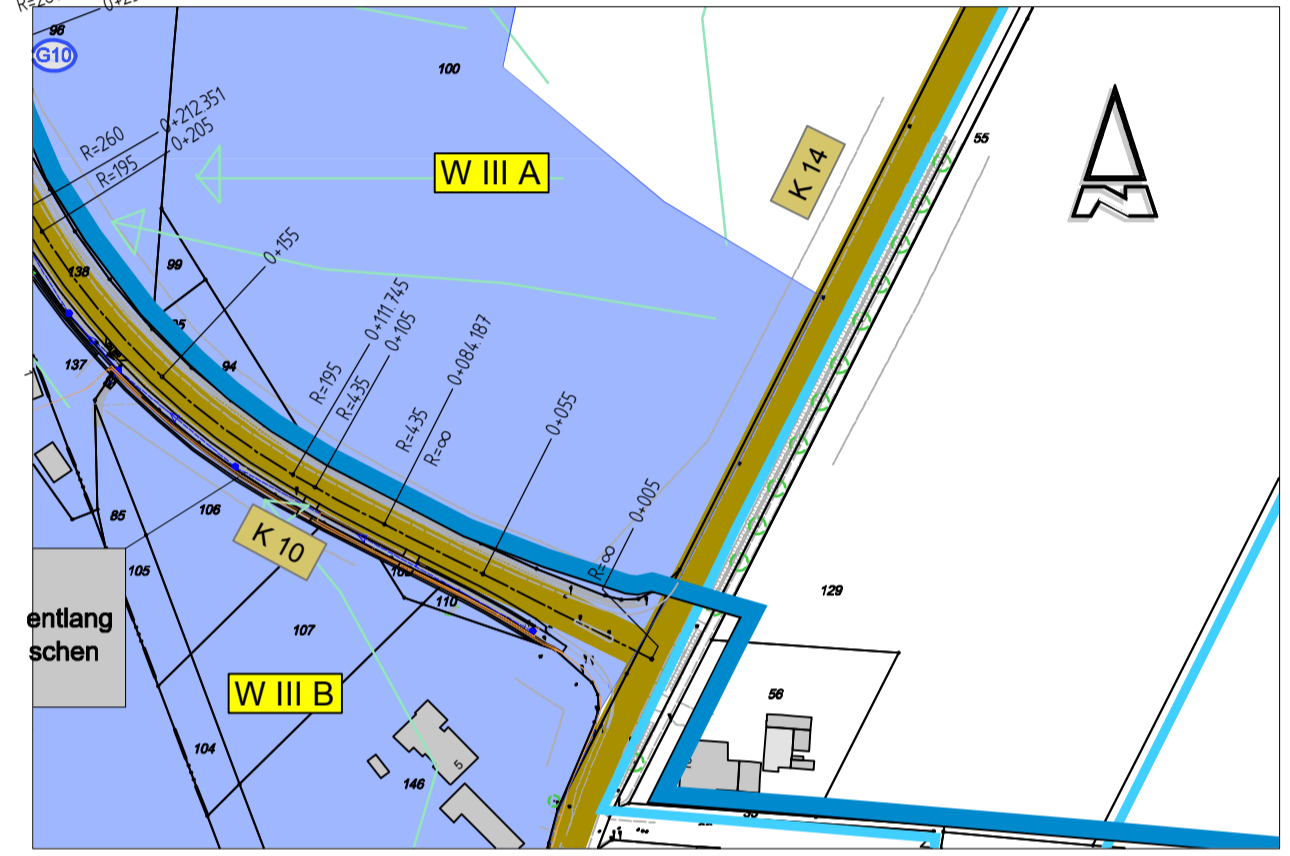

**RÖVER** RÖVER Ingenieurgesellschaft mbH  
 BERATUNGS- INGENIEUR- UND PROJEKTIERUNGSFIRMEN  
 tel: (0 52 41) 2 34 99-0 • fax: (0 52 41) 2 34 99-20  
 Robert-Busch-Str. 11 • 31134 Göttingen • mail: info@roever-ig.de

Projekt-Nr.: HE-1001

**Gemeinde Herzebrock-Clarholz**  
 Fachbereich Planen, Bauen, Umwelt

Nr.	Art der Änderung	Datum	Zeichen

## FESTSTELLUNGSENTWURF

Straßenbauverwaltung	Unterlage / Blatt-Nr.: 18.2/1
Straße: Station:	Bezeichnung der Unterlage:
PROJIS-Nr.:	Übersichtslegeplan Entwässerung
	Maßstab: 1:2000

**Ausbau von Gemeindestraßen zur "Nördlichen Entlastungsstraße" in Herzebrock**

aufgestellt: Herzebrock-Clarholz, den